


令和4年度 東海高校新人スタンド外 控え場所について

下図のように割当てました。次の留意事項を周知してください。

- ・ 2階エリアの一部を控え場所とするが、使用できる学校は各県で割り振る。割り当てのない学校は使用しない。
- ・ 2階エリアにおけるスタンド入口中央寄りの男女トイレ、両端の男女トイレ、多目的トイレを開放し、その他トイレ前のスペースを控え場所とする。
- ・ スタンド入口、倉庫前、トイレ前、サイドスタンドへの動線を通路として確保する。
- ・ 1階エリアの割当区域の一部は、選手の動線確保のために屋根下2mほどを通路として使用する可能性がある。
- ・ テント形状のものは設置可とするが、控え場所を幕で覆うような形で密が発生する空間を作らないこと。

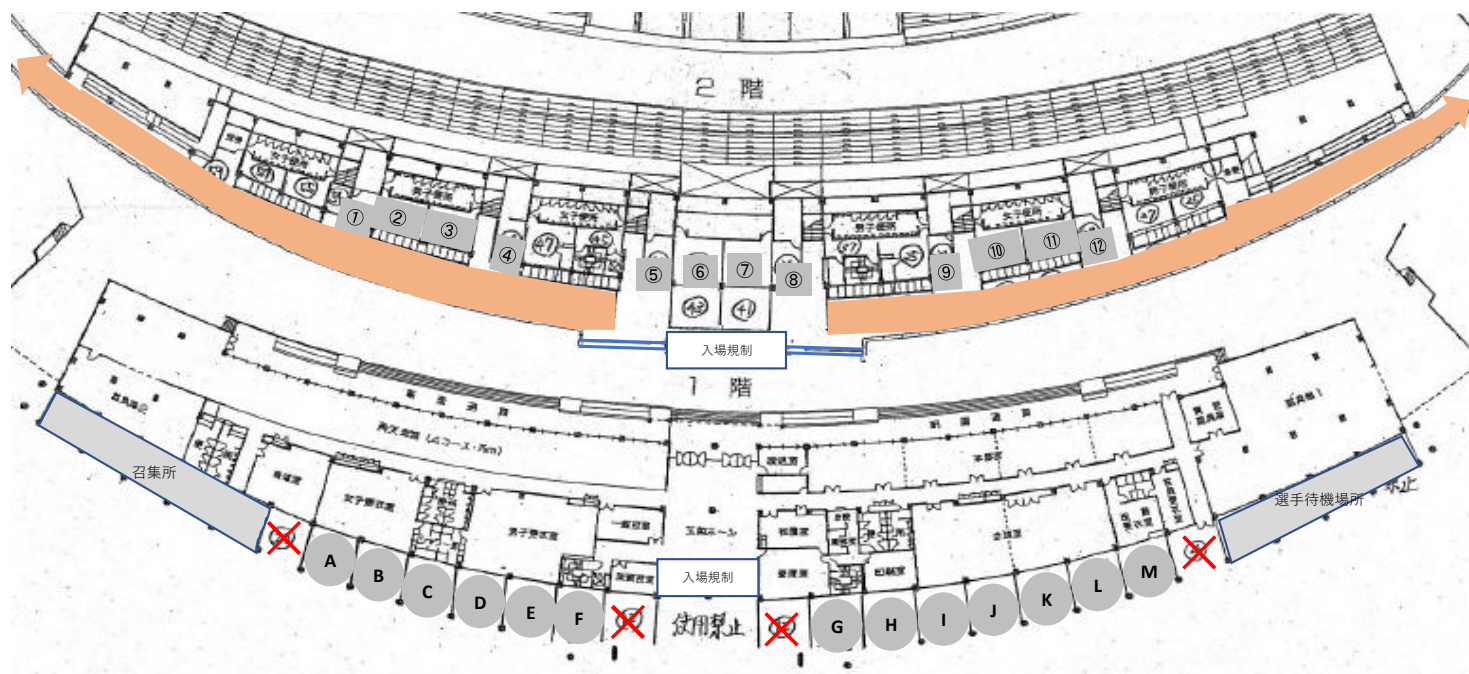

岐阜県 2F:①～③ 1F:A～C

- ① 約3m×約4m 屋根有り、横雨△
- ② 約4m×6m 屋根有り
- ③ 約4m×6m 屋根有り

静岡県 2F:④～⑥ 1F:D～F

- ④ 約3m×約4m 屋根有り、横雨△
- ⑤ 約3m×5m 屋根有り、横雨△
- ⑥ 約5m×5m 屋根有り、横雨△

愛知県 2F:⑦～⑨ 1F:G～J

- ⑦ 約5m×5m 屋根有り、横雨△
- ⑧ 約3m×5m 屋根有り、横雨△
- ⑨ 約3m×約4m 屋根有り、横雨△

三重県 2F:⑩～⑫ 1F:K～M

- ⑩ 約4m×6m 屋根有り
- ⑪ 約4m×6m 屋根有り
- ⑫ 約3m×約4m 屋根有り、横雨△