


# 【②芝生広場（学校控え場所）】

サンサンデッキ

トイレ

## 歩道

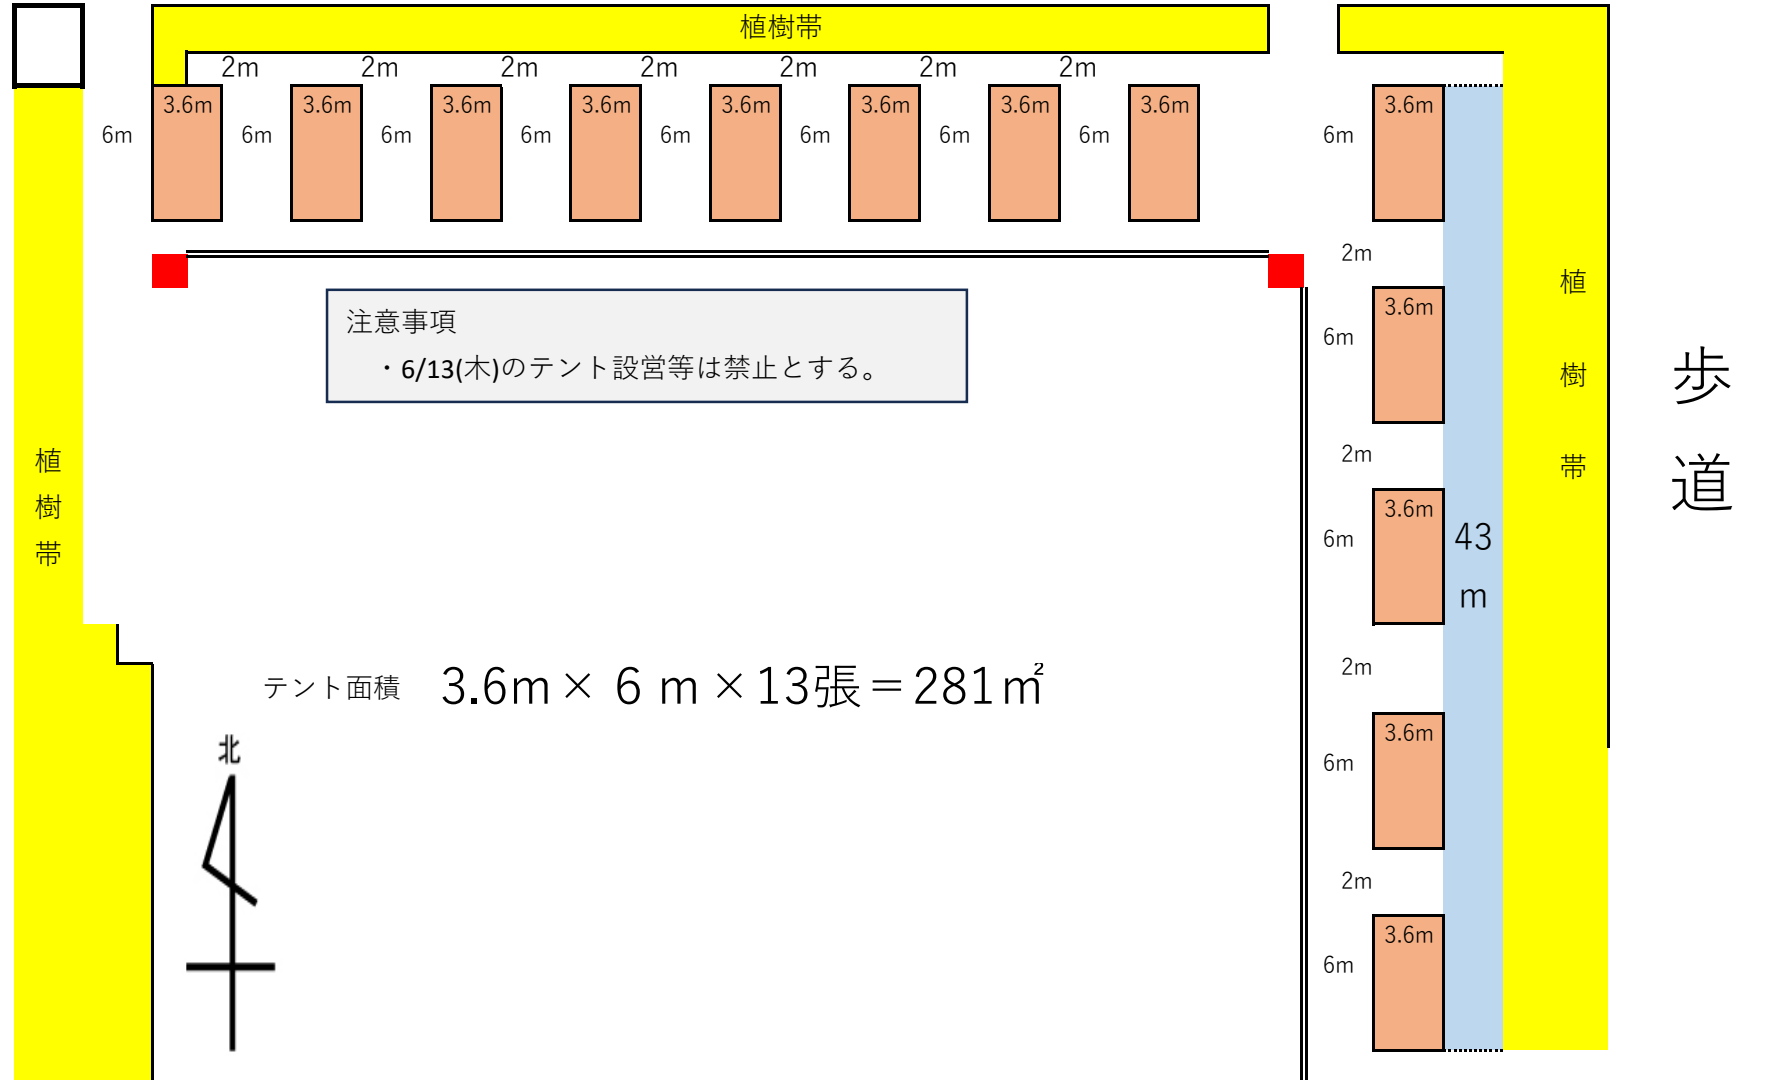

注意事項  
・6/13(木)のテント設営等は禁止とする。

テント面積  $3.6\text{m} \times 6\text{m} \times 13\text{張} = 281\text{m}^2$

